Pannelli prospetto FRONTALE - scala 1 : 50

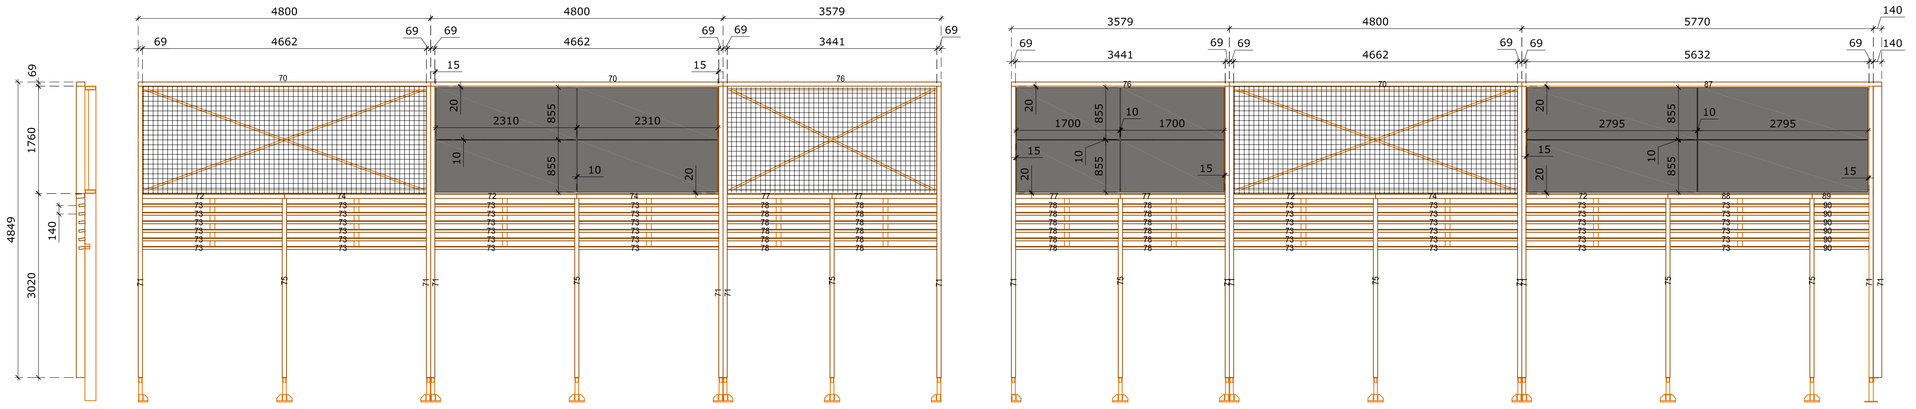

Pannelli prospetto LATERALE - scala 1 : 50

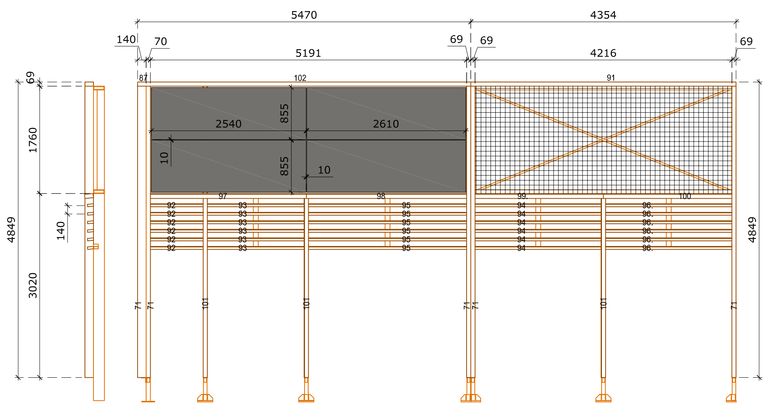

TIPOLOGIA FISSAGGI

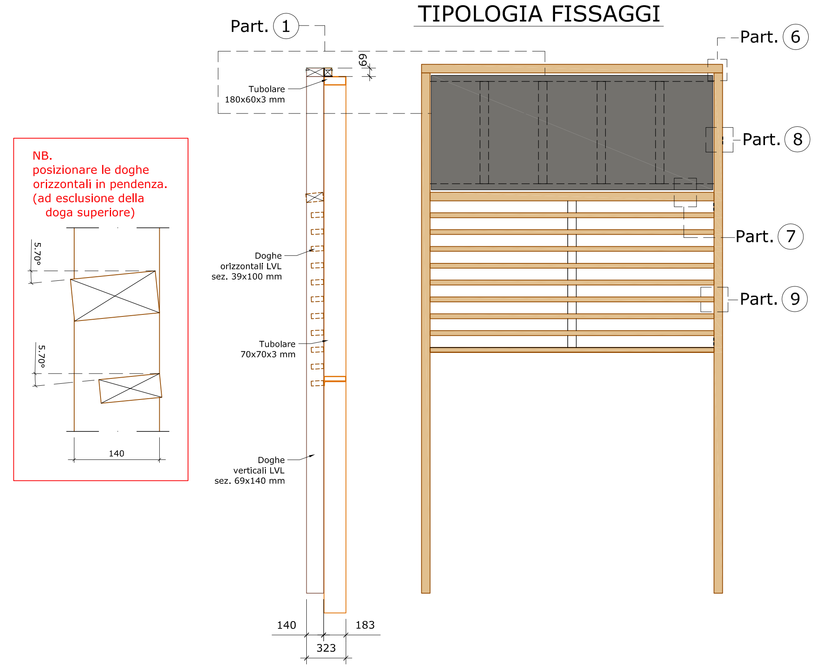

NB.
posizionare le doghe orizzontali in pendenza.
(ad esclusione della doga superiore)

Prospetto Frontale PORTALE INGRESSO Scala 1:50

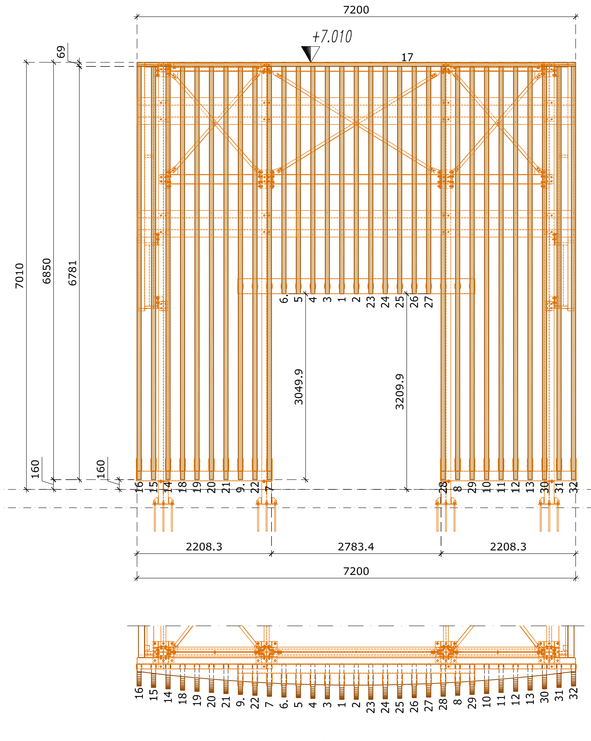

Vista laterale portale

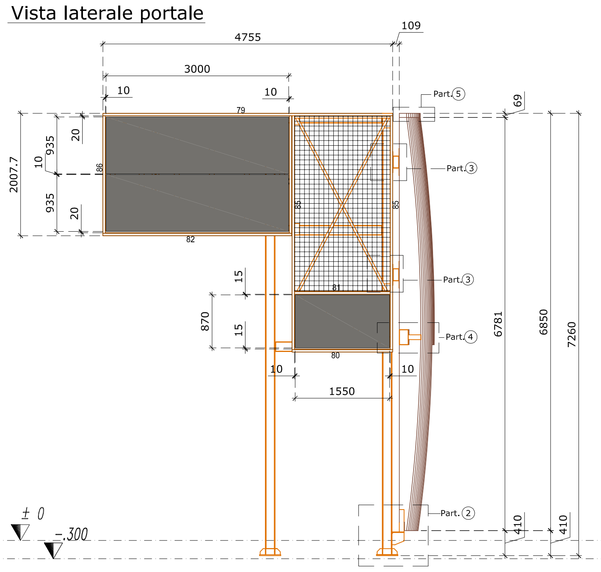

PARTICOLARE ④ - Dettaglio architrave portale e collegamento doghe

scala 1:5 (misure in millimetri)

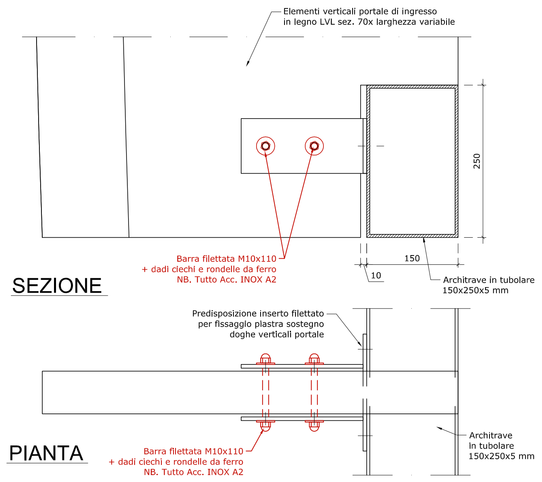

PARTICOLARE ③ - Collegamento tra doghe del portale e struttura metallica

scala 1:10 (misure in millimetri)

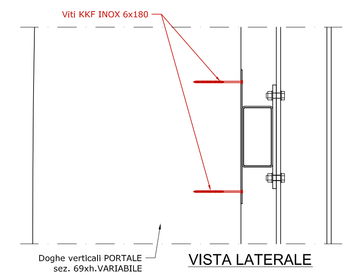

PARTICOLARE ② - Dettaglio ancoraggio doghe portale a terra

scala 1:10 (misure in millimetri)

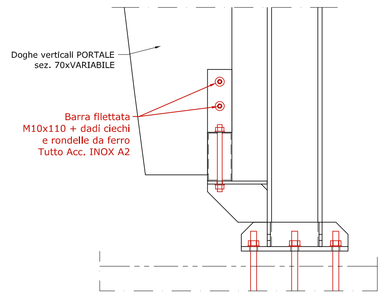

PARTICOLARE ⑤ Fissaggio doghe del Portale alla traversa superiore

scala 1:5 (misure in millimetri)

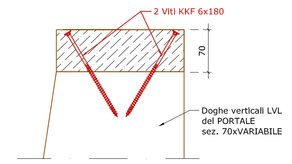

PARTICOLARE ⑧ Fissaggio doghe LVL esterne

scala 1:5 (misure in millimetri)

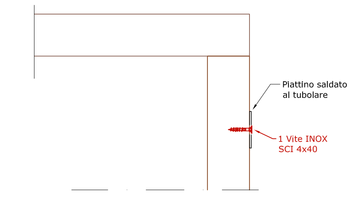

PARTICOLARE ① - Dettaglio generico collegamenti superiori ed inferiori pannelli

scala 1:5 (misure in millimetri)

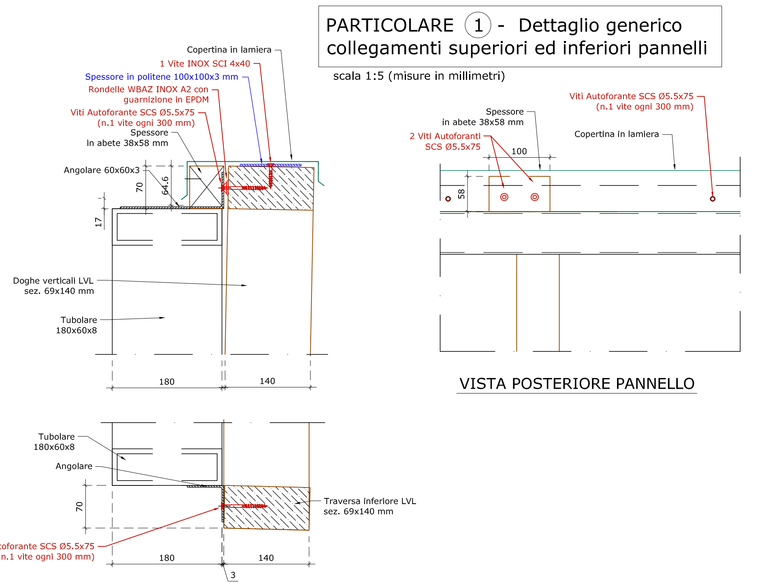

PARTICOLARE ⑨ Fissaggio doghe orizzontali 39x100

scala 1:5 (misure in millimetri)

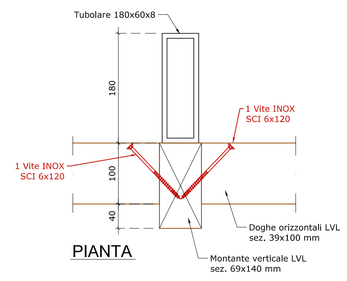

PARTICOLARE ⑦ Fissaggio doghe LVL verticali alla traversa inferiore (el. 69x140)

scala 1:5 (misure in millimetri)

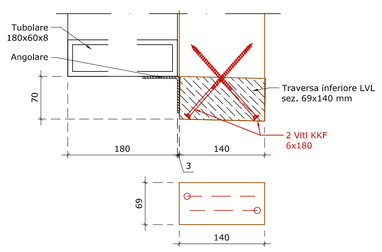

PARTICOLARE ⑥ Fissaggio doghe LVL verticali alla traversa superiore (el. 69x140)

scala 1:5 (misure in millimetri)

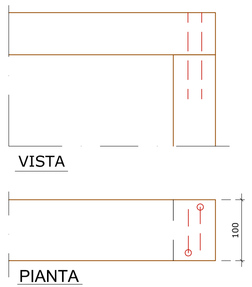

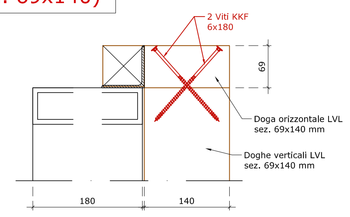

PROSPETTO FRONTALE

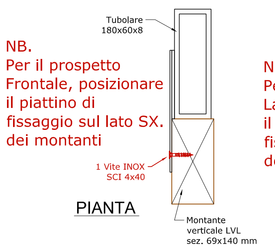

NB.
Per il prospetto Frontale, posizionare il piattino di fissaggio sul lato SX. dei montanti

PROSPETTO LATERALE

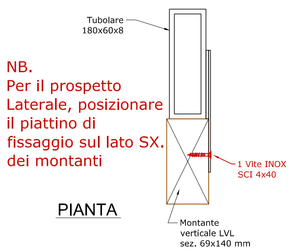

NB.
Per il prospetto Laterale, posizionare il piattino di fissaggio sul lato SX. dei montanti

Assonometria Generale

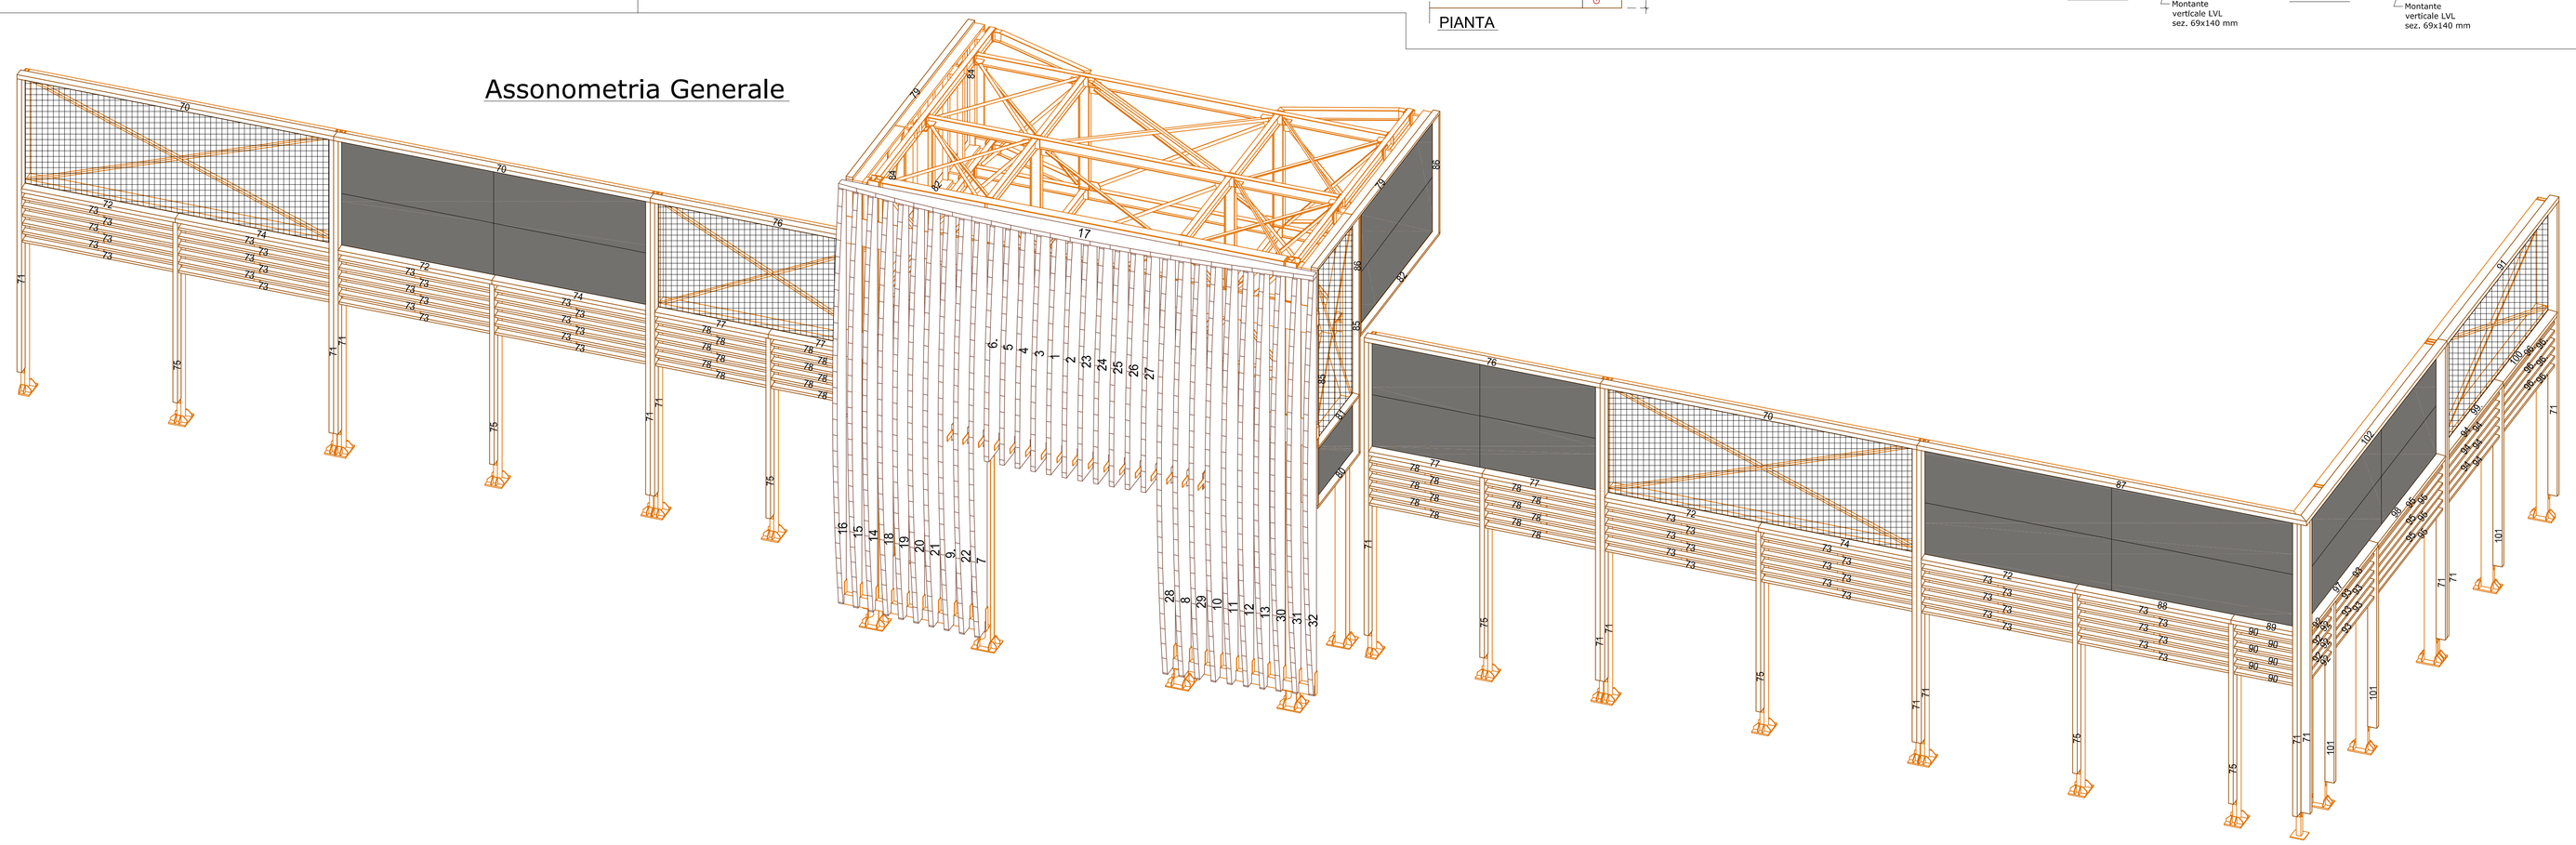

Note importanti

- Posizionare le doghe orizzontali in pendenza. (ad esclusione della doga superiore)
- Prospetto Frontale : posizionare il piattino di fissaggio sul lato SX. dei montanti (VEDI Part. 8)
- Prospetto Laterale, posizionare il piattino di fissaggio sul lato SX. dei montanti (VEDI Part. 8)

Misure in mm

FOGLIA EST

NOTE
Le dimensioni sono espresse in millimetri (se non divers. specificato)
Le quote in pianta e in elevazione dovranno essere verificate in opera dalla D.L.

LEGENDA SOLAI

MATERIALI	
Carpenteria metallica	Acciaio S235 fyk 235N/mmq (snervamento) ; ftk 360N/mmq (rottura)
Barre filettate e Bulloni	Bullon'a VBE classe 8.8 secondo UNI EN ISO 898-1:2001 Dado classe 8 secondo UNI EN 20898-2:1994
Saldature	II° Classe
Calcestruzzo per Sottofondazioni	C12/15
Calcestruzzo per Fondazioni e Nervature	C25/30
Acciaio per Armature	B450C

sistem COSTRUZIONI
STRUTTURE E COPERTURE IN LEGNO LAMELLARE
Via Montegrappa, 18–20 – 41050 SOLIGNANO (MO)
Tel. (059) 79.74.77 – Telefax (059) 79.76.46
(059) 79.75.91

A TERMINE DI LEGGE CI RISERVIAMO LA PROPRIETA' DEL PRESENTE DISEGNO E' VIETATO RIPRODURLO, COMUNICARLO A TERZI O A DITTE CONCORRENTI SENZA NOSTRA PREVENTIVA AUTORIZZAZIONE

TRATTAMENTO DELLE SUPERFICI METALLICHE	COMMITTENTE: CHEF EXPRESS	DATA: 23-11-17
COLORE IMPREGNANTE STRUTTURA	OPERA: Rivestimento area di servizio CHEF EXPRESS - FOGLIA EST	DISEGNATORE: Maletti A.
COLORE IMPREGNANTE PERLINATO		SCALA: 1:5-1:10-1:20 1:50-1:100
REFERENTE UFFICIO VENDITE	OGGETTO: - TAVOLA DI MONTAGGIO - PROSPETTI, ASSONOMETRIA E PARTICOLARI	TAV. N.: 03
DATA		
SAGOMATURA ARCARECCI COME DA CONTRATTO		TIPO :
SAGOMATURA TRAVI PRINCIPALI COME DA CONTRATTO		TIPO :
PER ACCETTAZIONE CLIENTE DATA	AGGIORNAMENTO	CONTRATTO: 17-00140 / PROTOCOLLO / PROTOCOLLO C.A.O.