




PARTICOLARE 1 - Dettaglio generico collegamenti superiori ed inferiori pannelli
scala 1:5 (misure in millimetri)

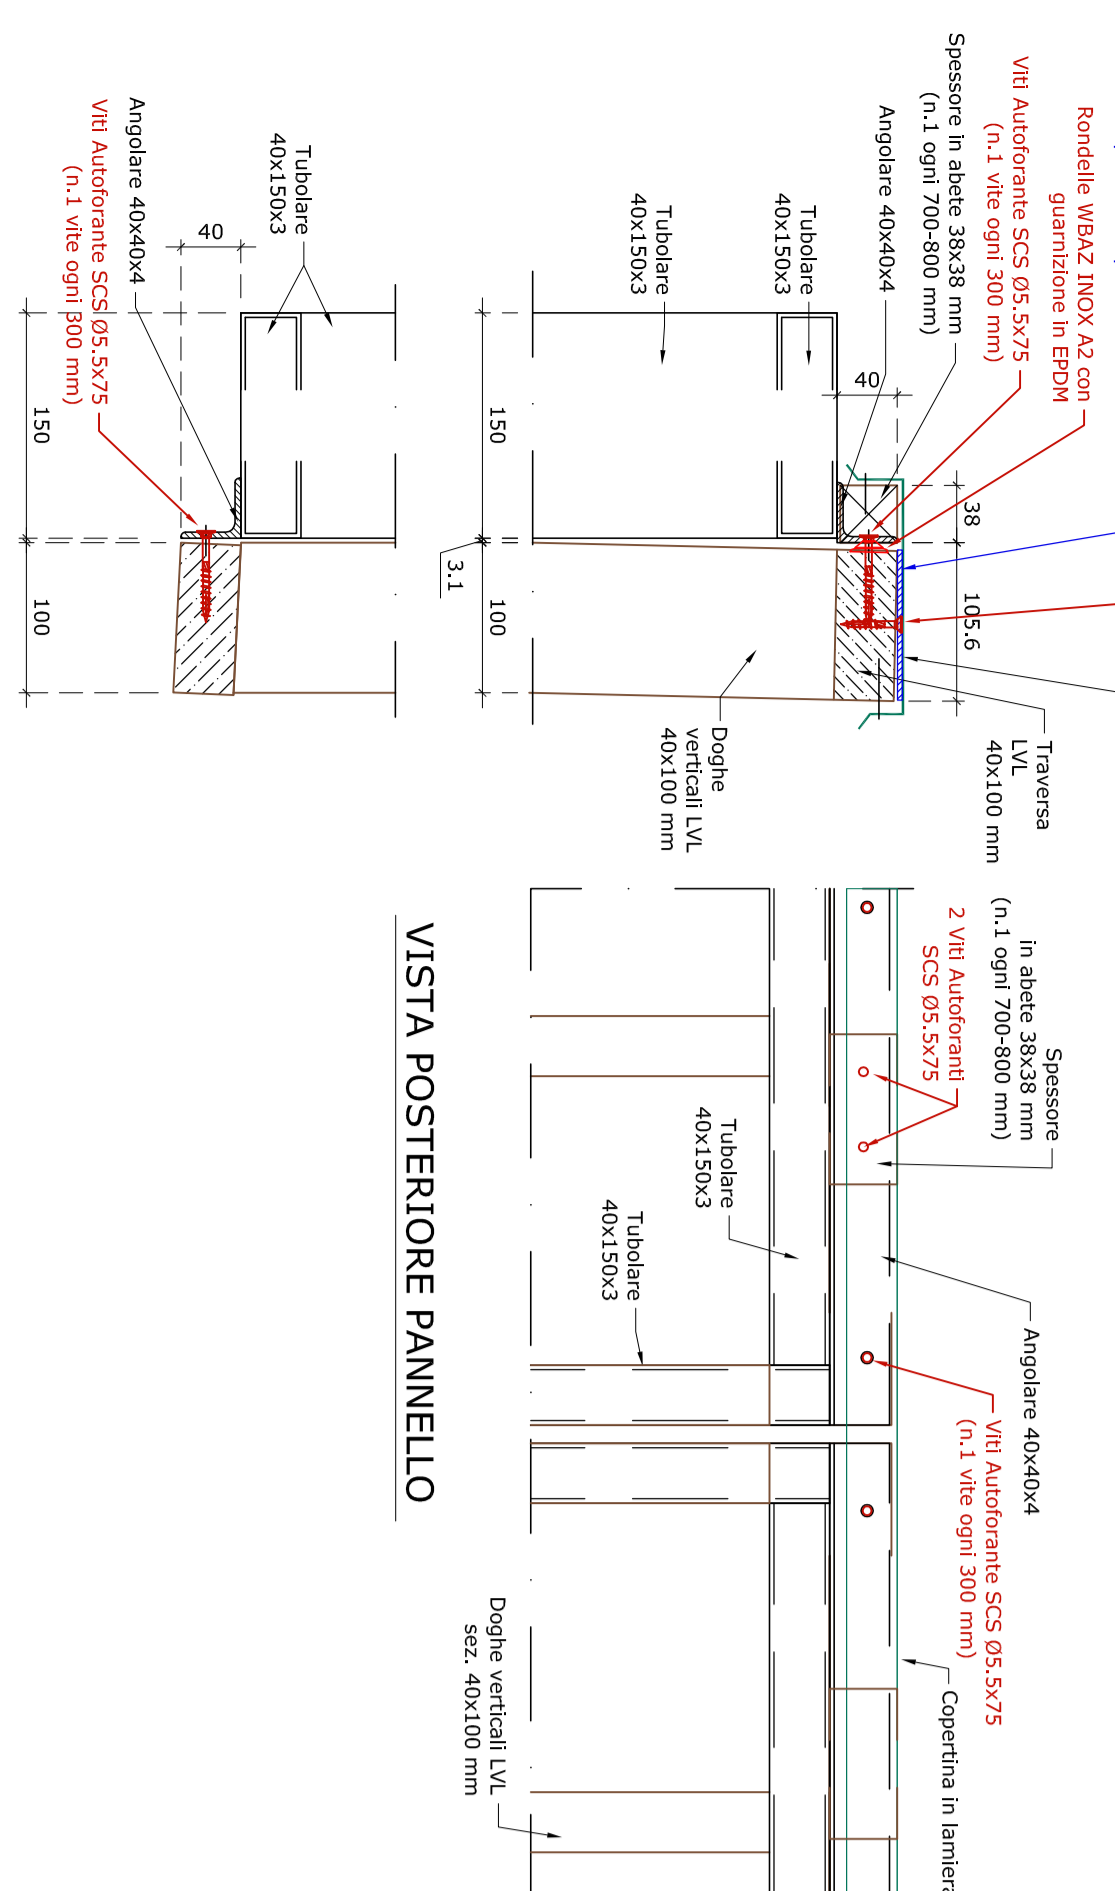


PARTICOLARE 2 - Dettaglio ancoraggio doghe portate a terra
scala 1:10 (misure in millimetri)

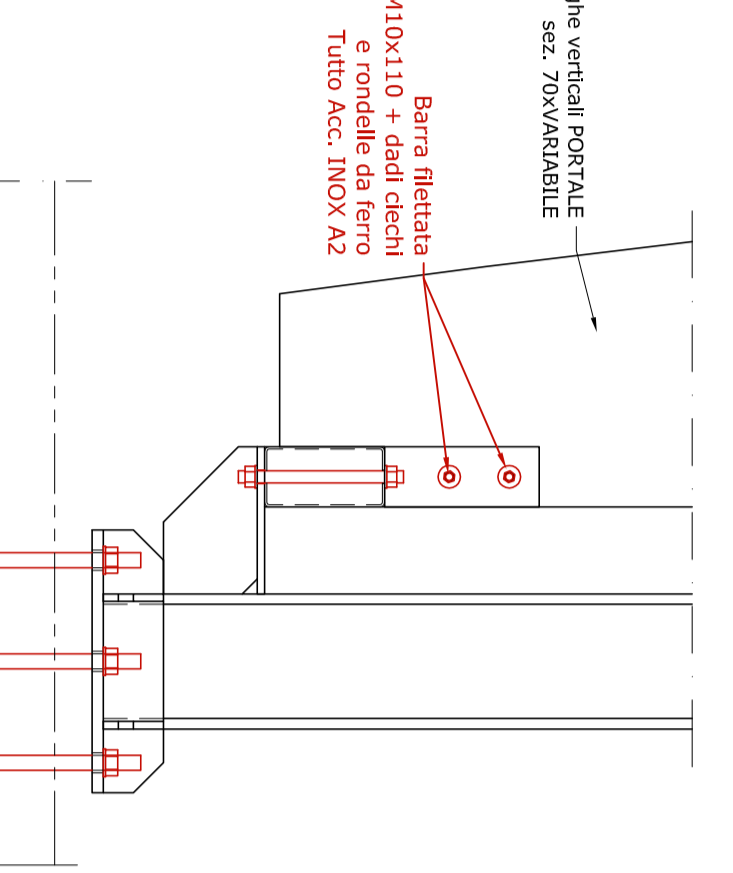



PARTICOLARE 3 - Collegamento tra doghe del portale e struttura metallica
scala 1:10 (misure in millimetri)

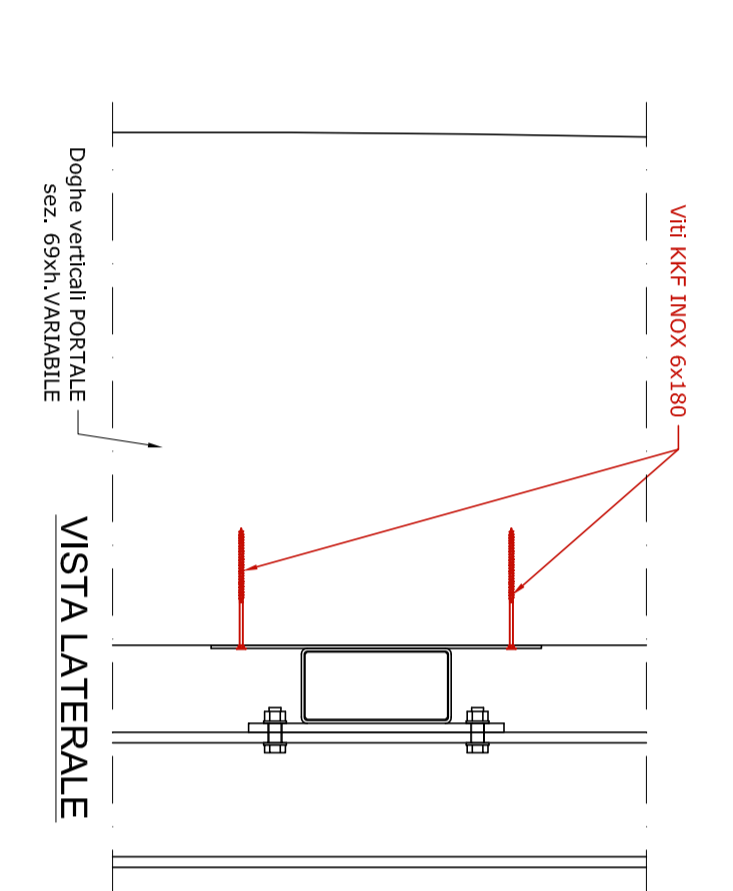

PARTICOLARE 4 - Dettaglio architrave portale e collegamento doghe
scala 1:5 (misure in millimetri)

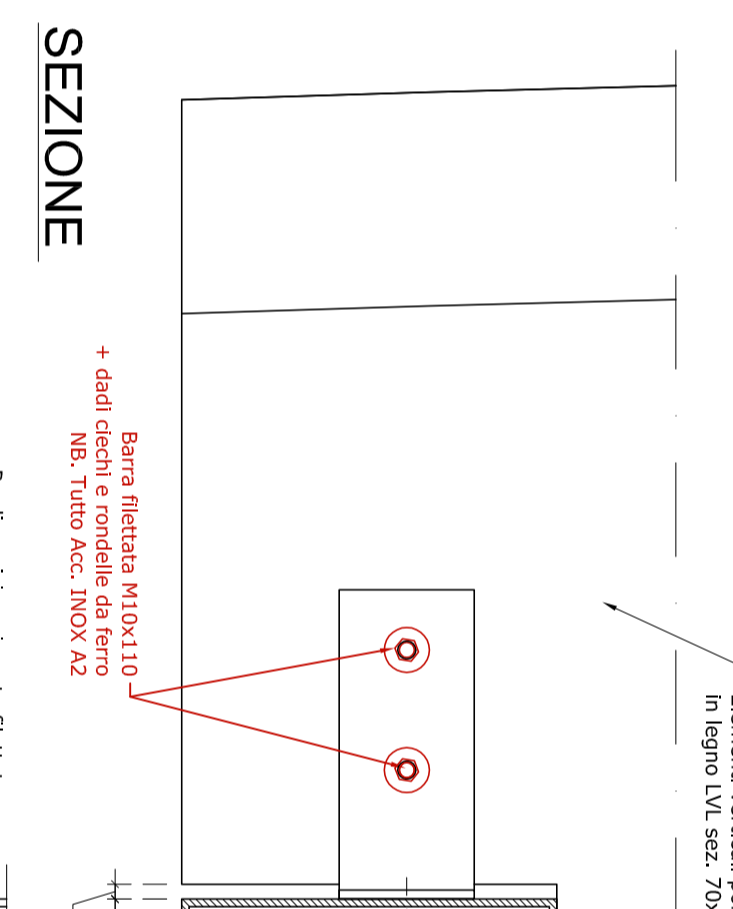


PARTICOLARE 5 - Fissaggio doghe del Portale alla traversa superiore
scala 1:5 (misure in millimetri)

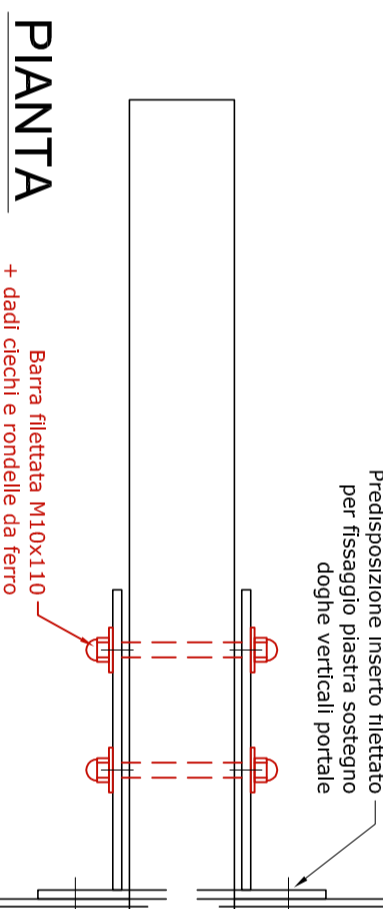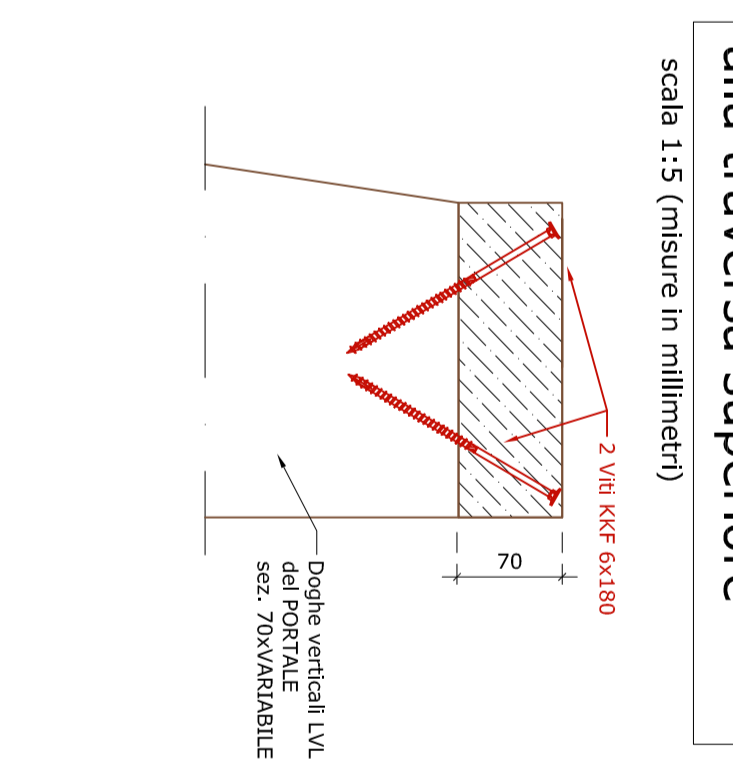


SEZIONE

PIANTA


PARTICOLARE 8 - Fissaggio doghe LVL esterne
scala 1:5 (misure in millimetri)

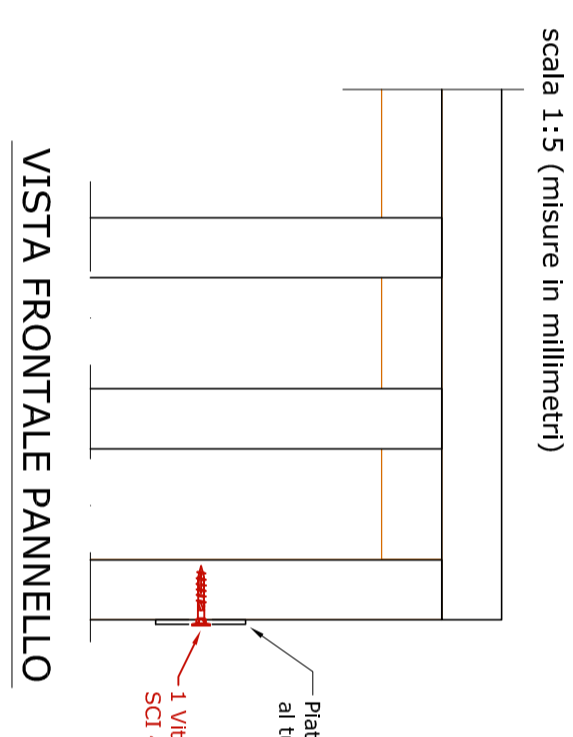


PARTICOLARE 7 - Fissaggio doghe LVL verticali alla Traversa Inferiore
scala 1:5 (misure in millimetri)

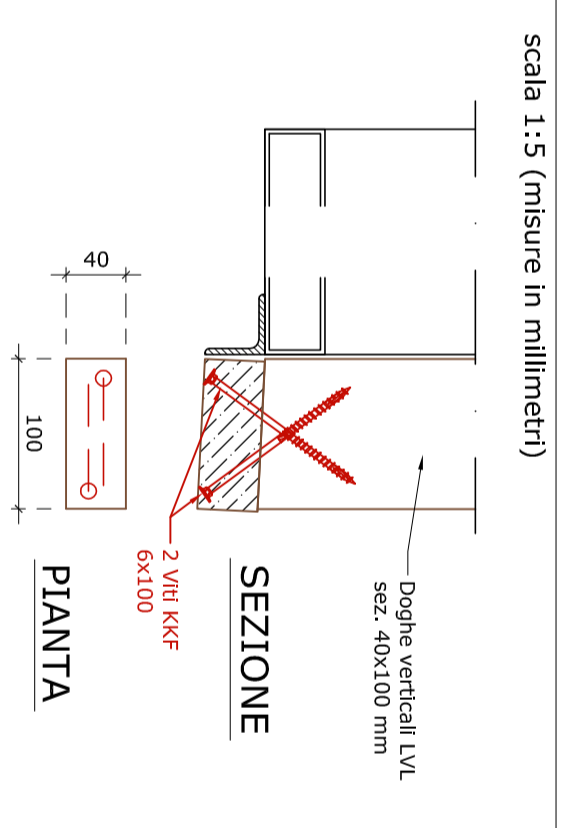


PARTICOLARE 6 - Fissaggio doghe LVL verticali alla Traversa superiore
scala 1:5 (misure in millimetri)

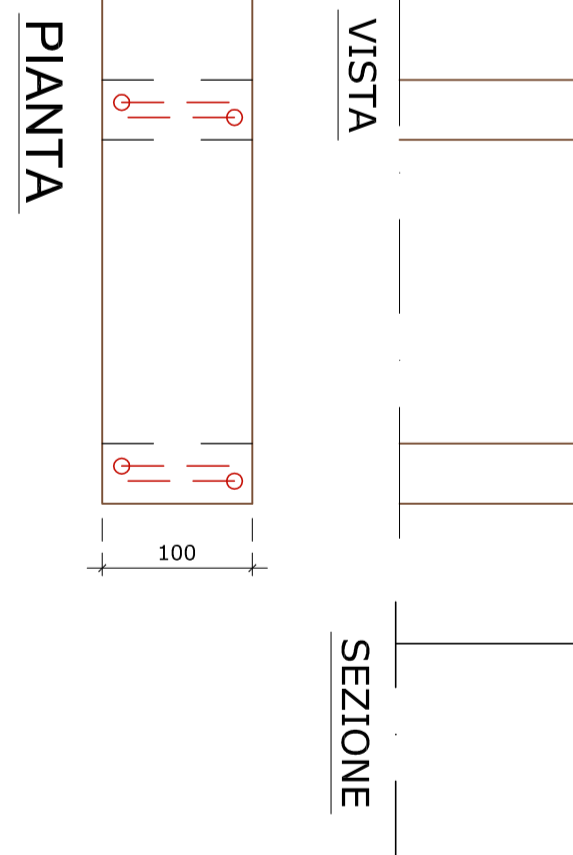

Assonometria Generale

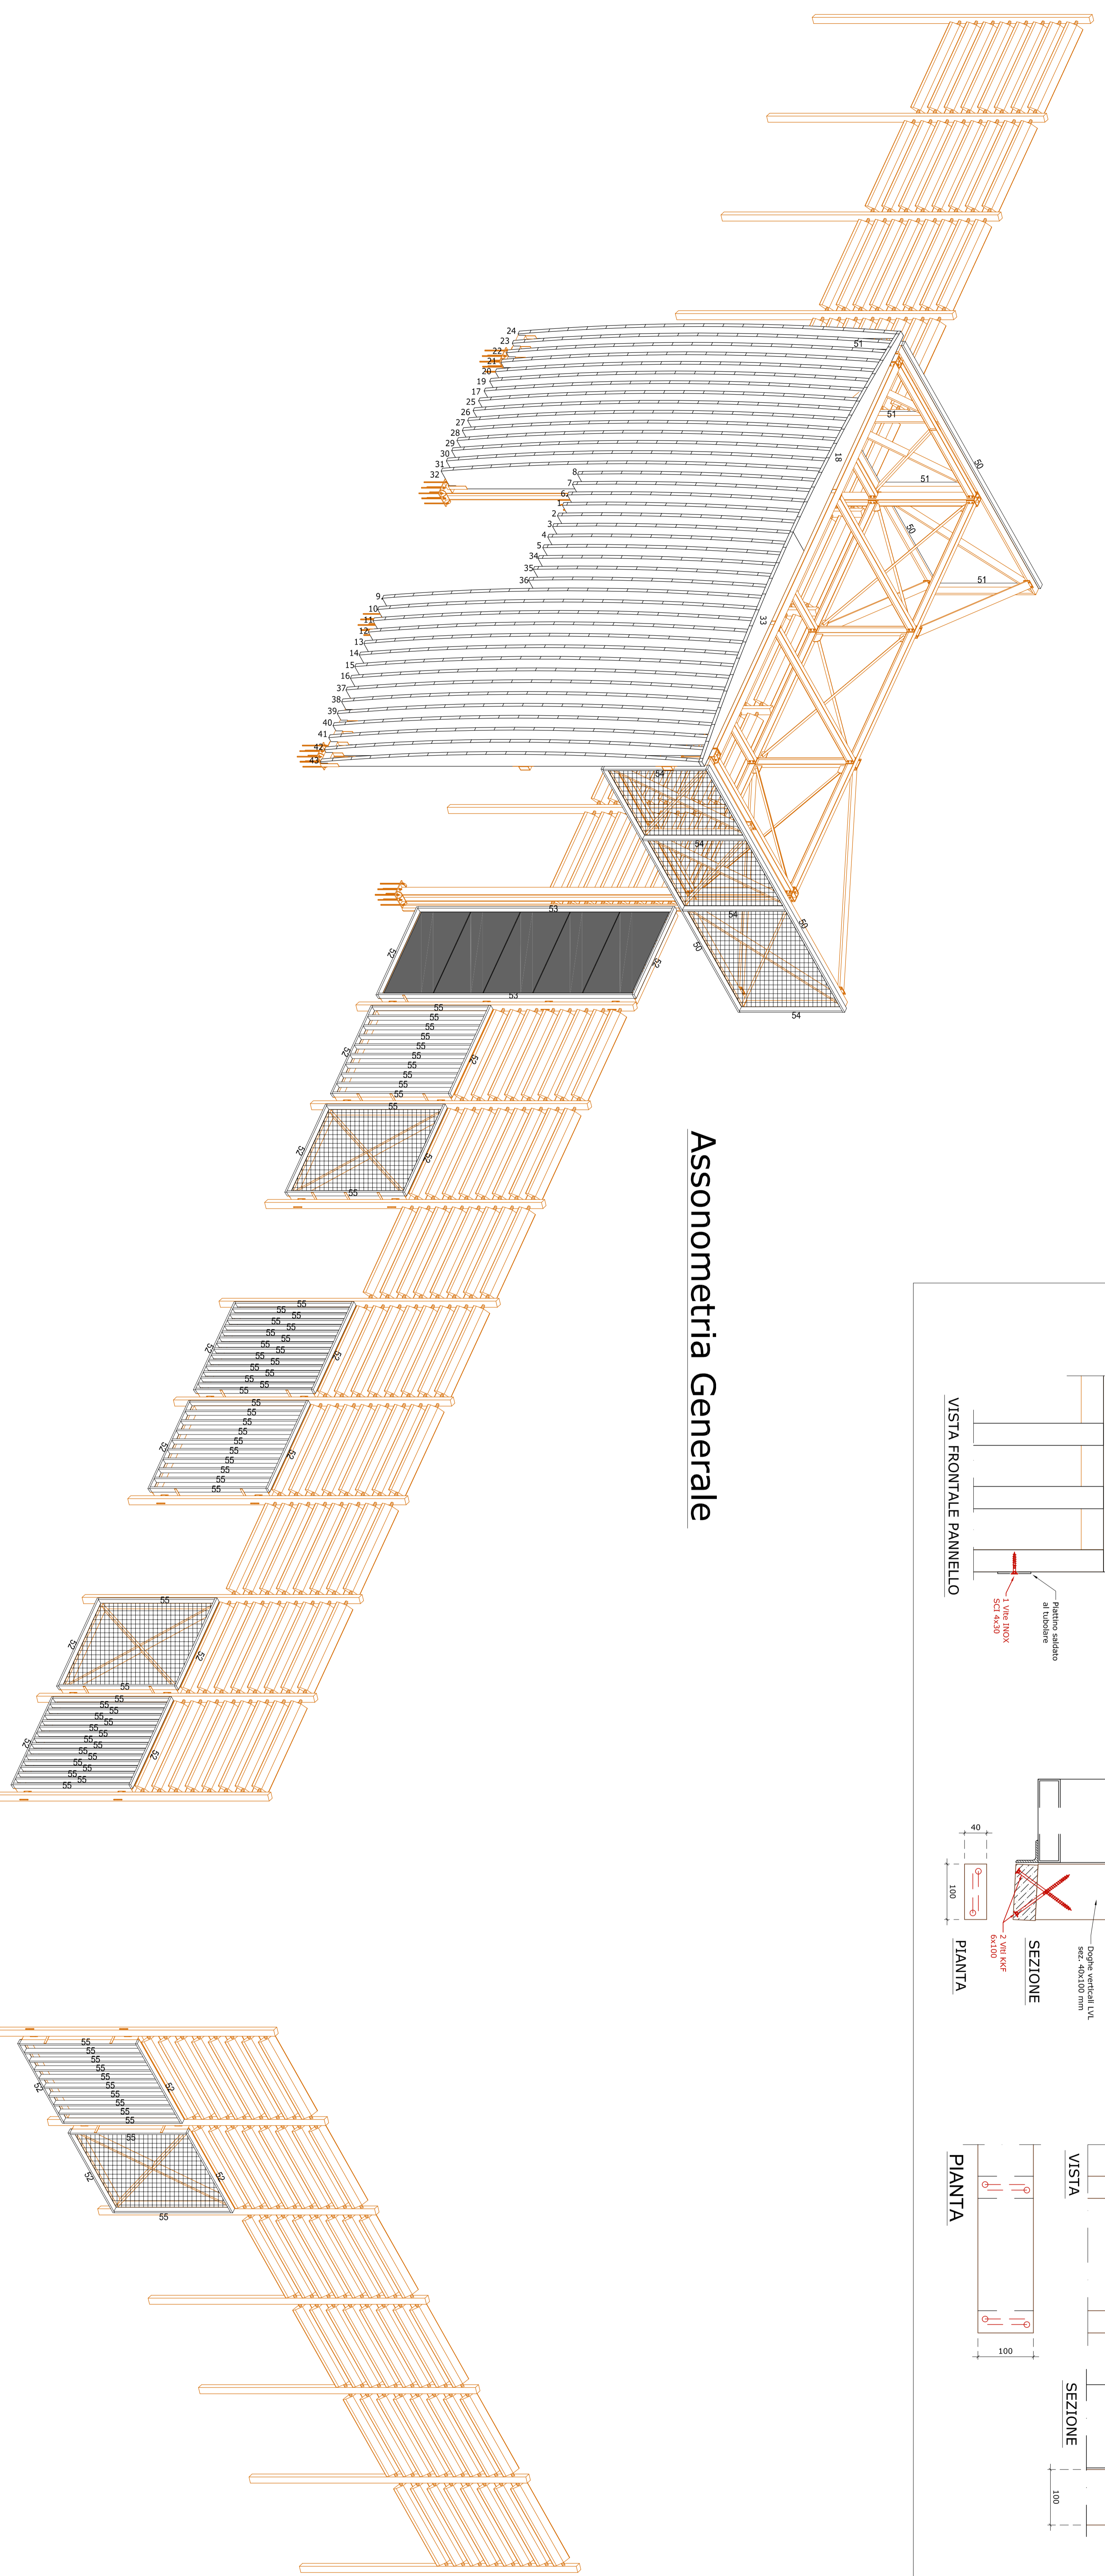


Misure in mm

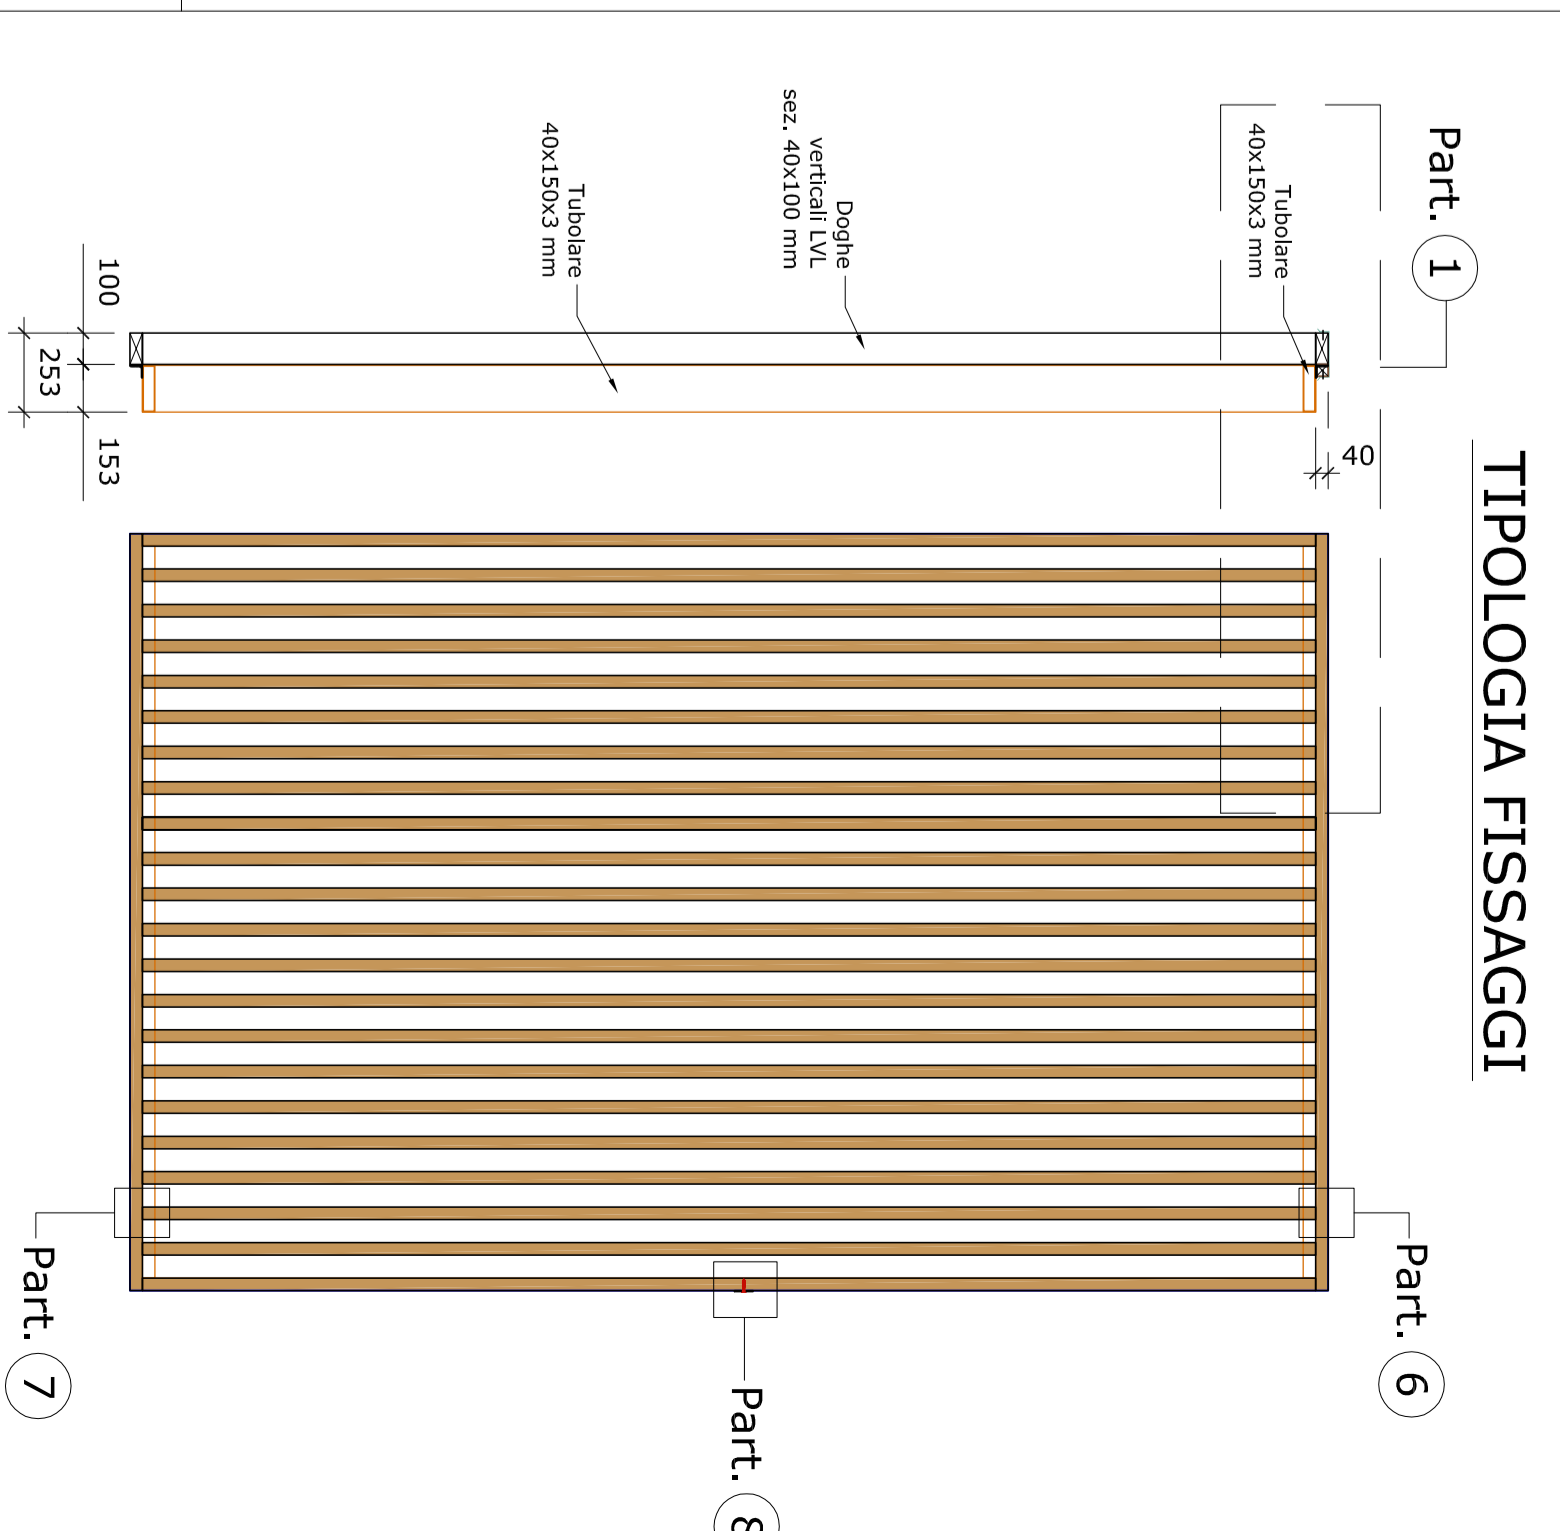

VILLARBOIT (VC)

NOTE	MATERIALI
Le dimensioni sono espresse in millimetri (mm) (non arrotondare). Le quote in grassetto e in rosso indicano le dimensioni minime da rispettare in ogni caso.	Componenti metallici: Acciaio inox 304 (secondo norme UNI EN 10201). Barriletti e tubolari: Acciaio inox 304 (secondo norme UNI EN 10201). Sistemi di ancoraggio: Acciaio inox 304 (secondo norme UNI EN 10201).
LEGENDA SOLAI	Calcestruzzo per solette: C25/30 Calcestruzzo per solette in solette: C25/30 Materie prime: secondo norme UNI EN 12620

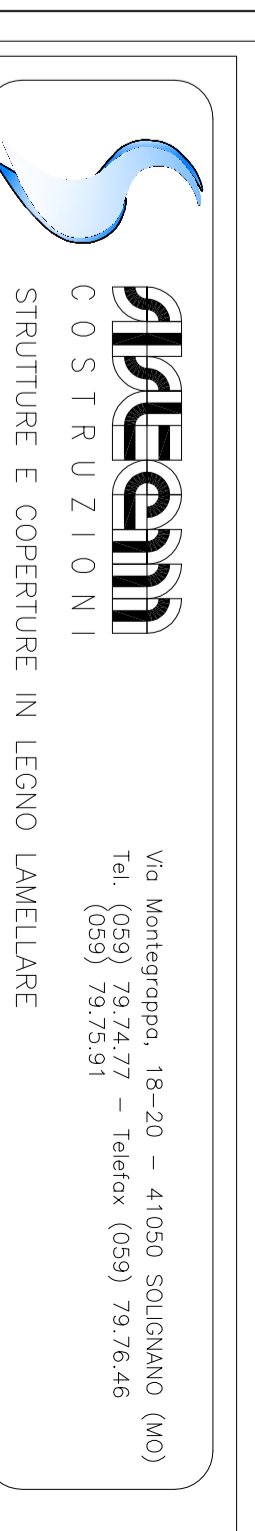

<p>ANEEM COSISTRUZIONI STRUTTURE E COPERTURE IN LEGNO LAMELLARE</p> <p>Via Montegrappa, 18-20 - 41019 SOLIGNANO (MO) Tel. (059) 79.74.77 - Telefax (059) 79.76.46 Fax (059) 79.74.81</p>	
<p>CLIENTE SOCIETA' ANONIMA</p> <p>PROGETTO SOCIETA' ANONIMA</p>	<p>DATA 17-00135</p>
<p>PROGETTO SOCIETA' ANONIMA</p> <p>PROSPETTI, ASSONOMETRIA E PARTICOLARI</p>	<p>DATA 17-00135</p>